



1^e verdieping

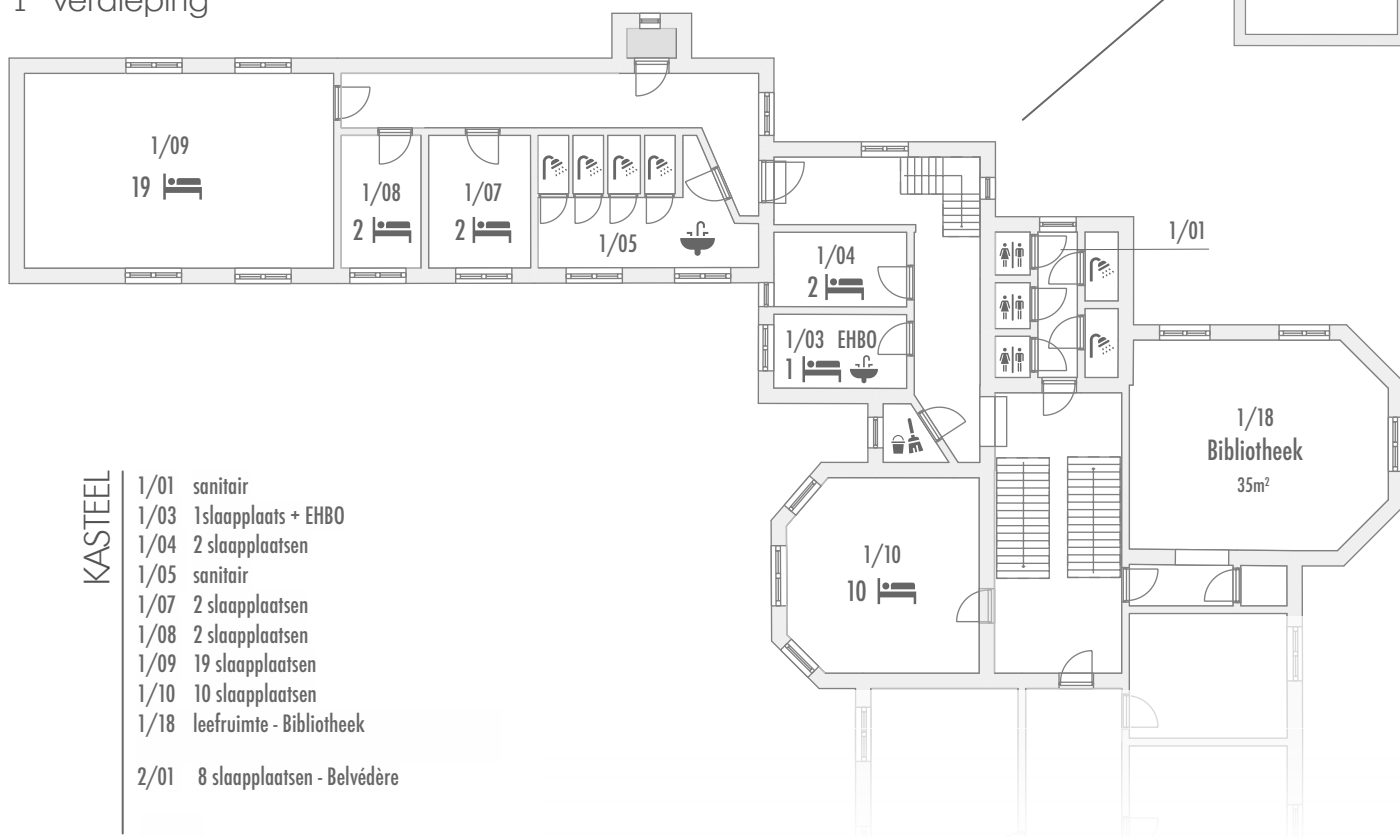

2^e verdieping

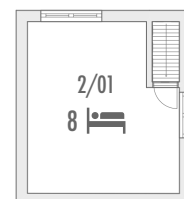

KASTEEL

- 1/01 sanitair
- 1/03 1 slaappleaats + EHBO
- 1/04 2 slaappleaatsen
- 1/05 sanitair
- 1/07 2 slaappleaatsen
- 1/08 2 slaappleaatsen
- 1/09 19 slaappleaatsen
- 1/10 10 slaappleaatsen
- 1/18 leefruimte - Bibliotheek

- 2/01 8 slaappleaatsen - Belvédère